


エントランス

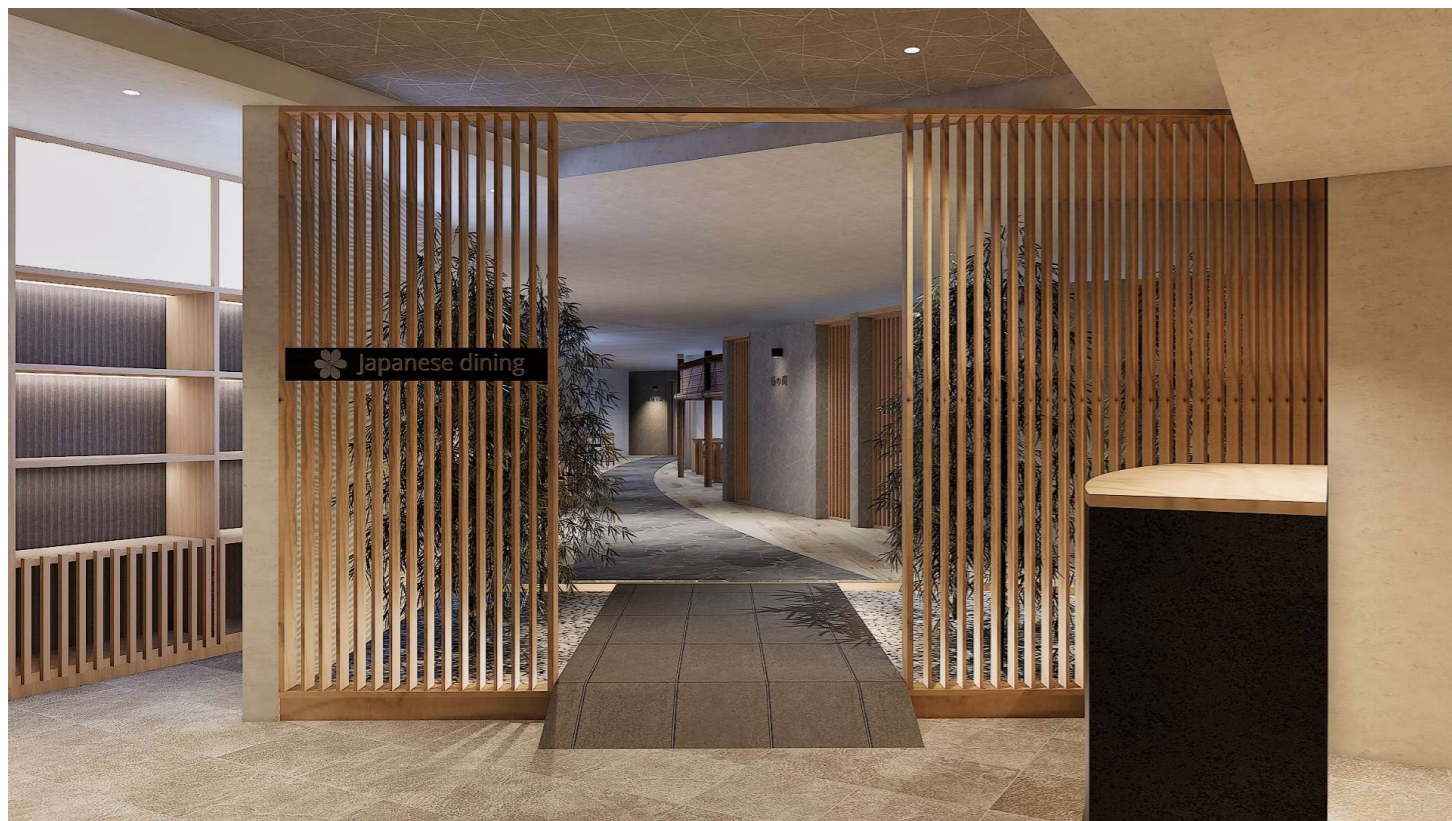

Interior Design





カウンター









個室①②③  
客席（暖簾間仕切り）



客席 (オープンスペース)

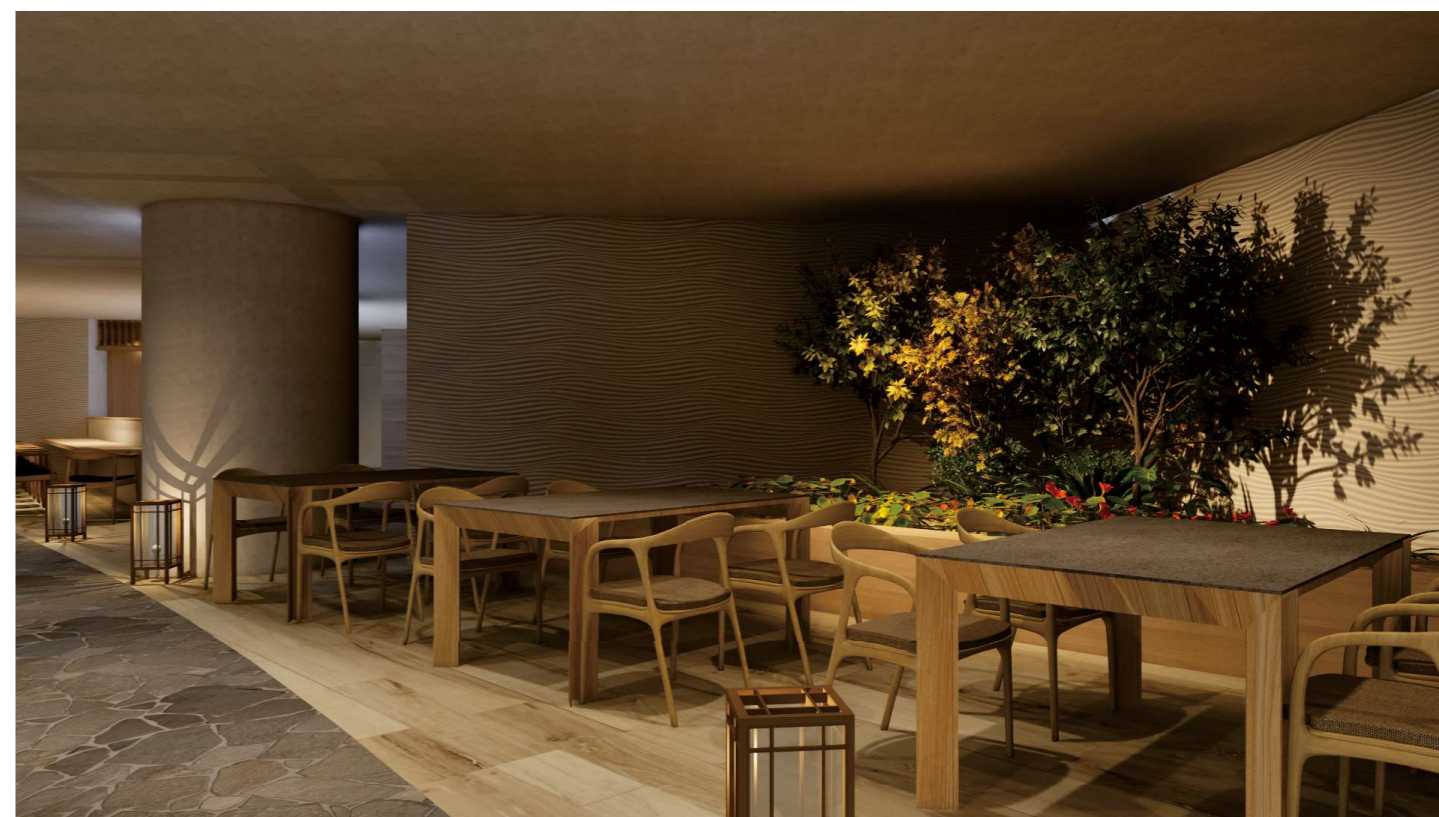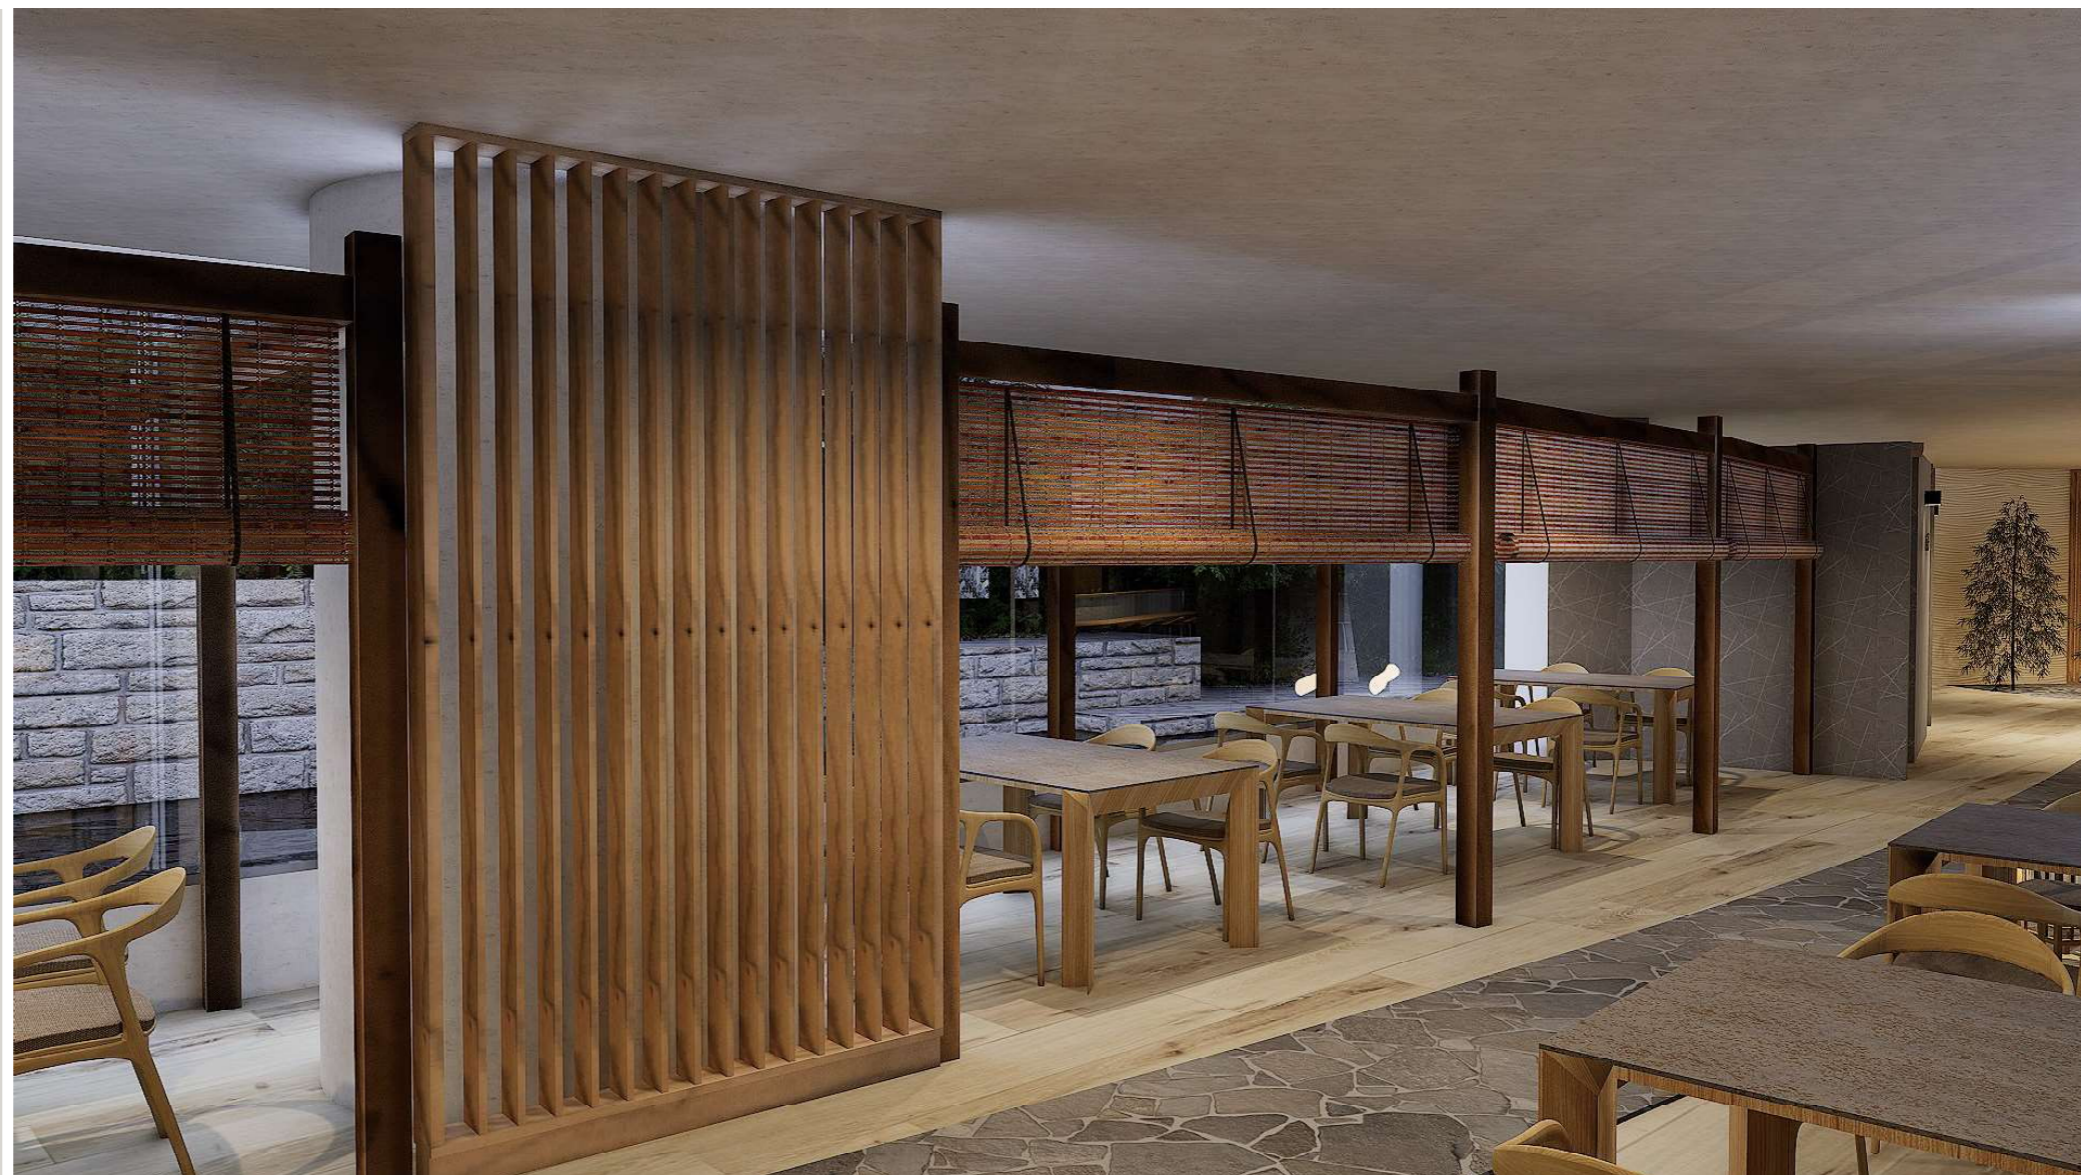

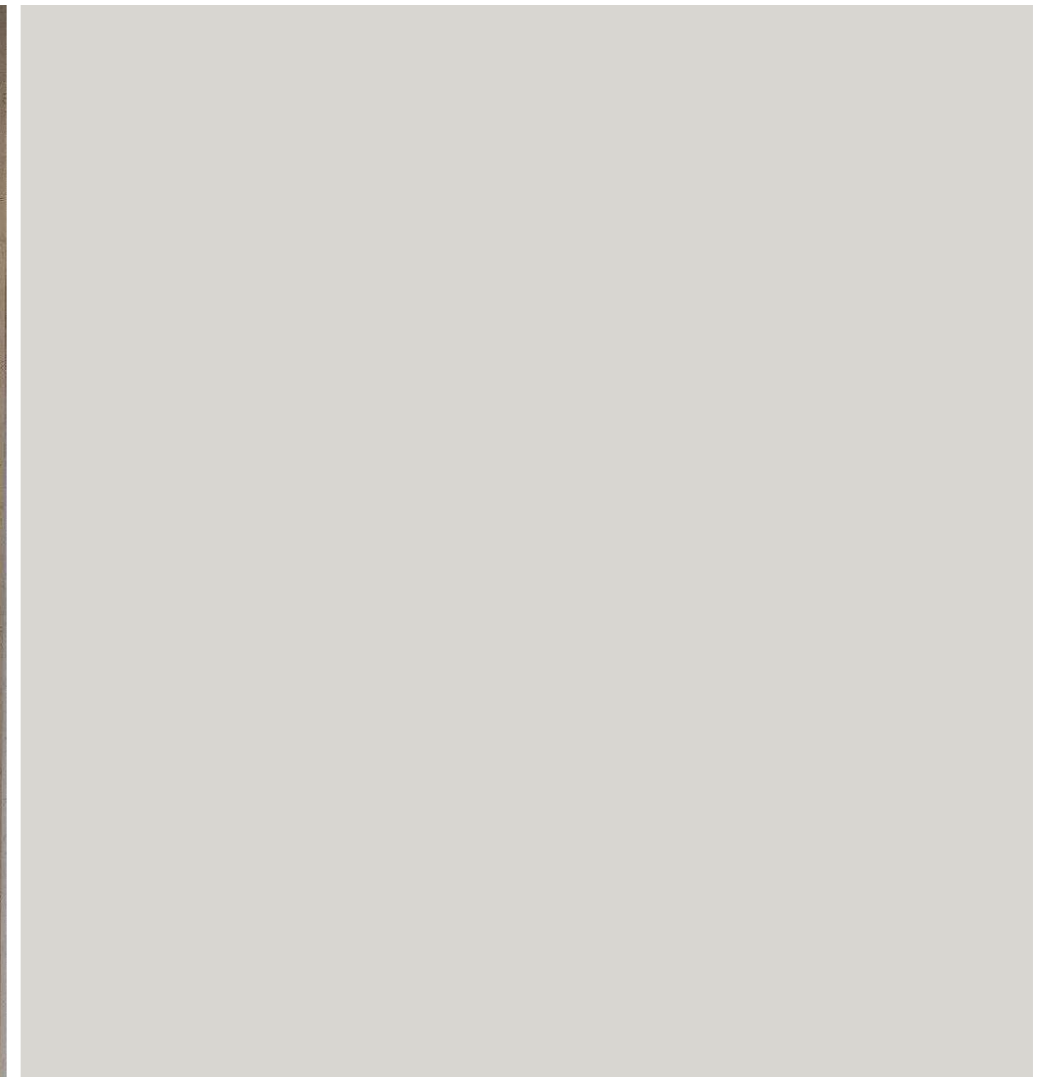

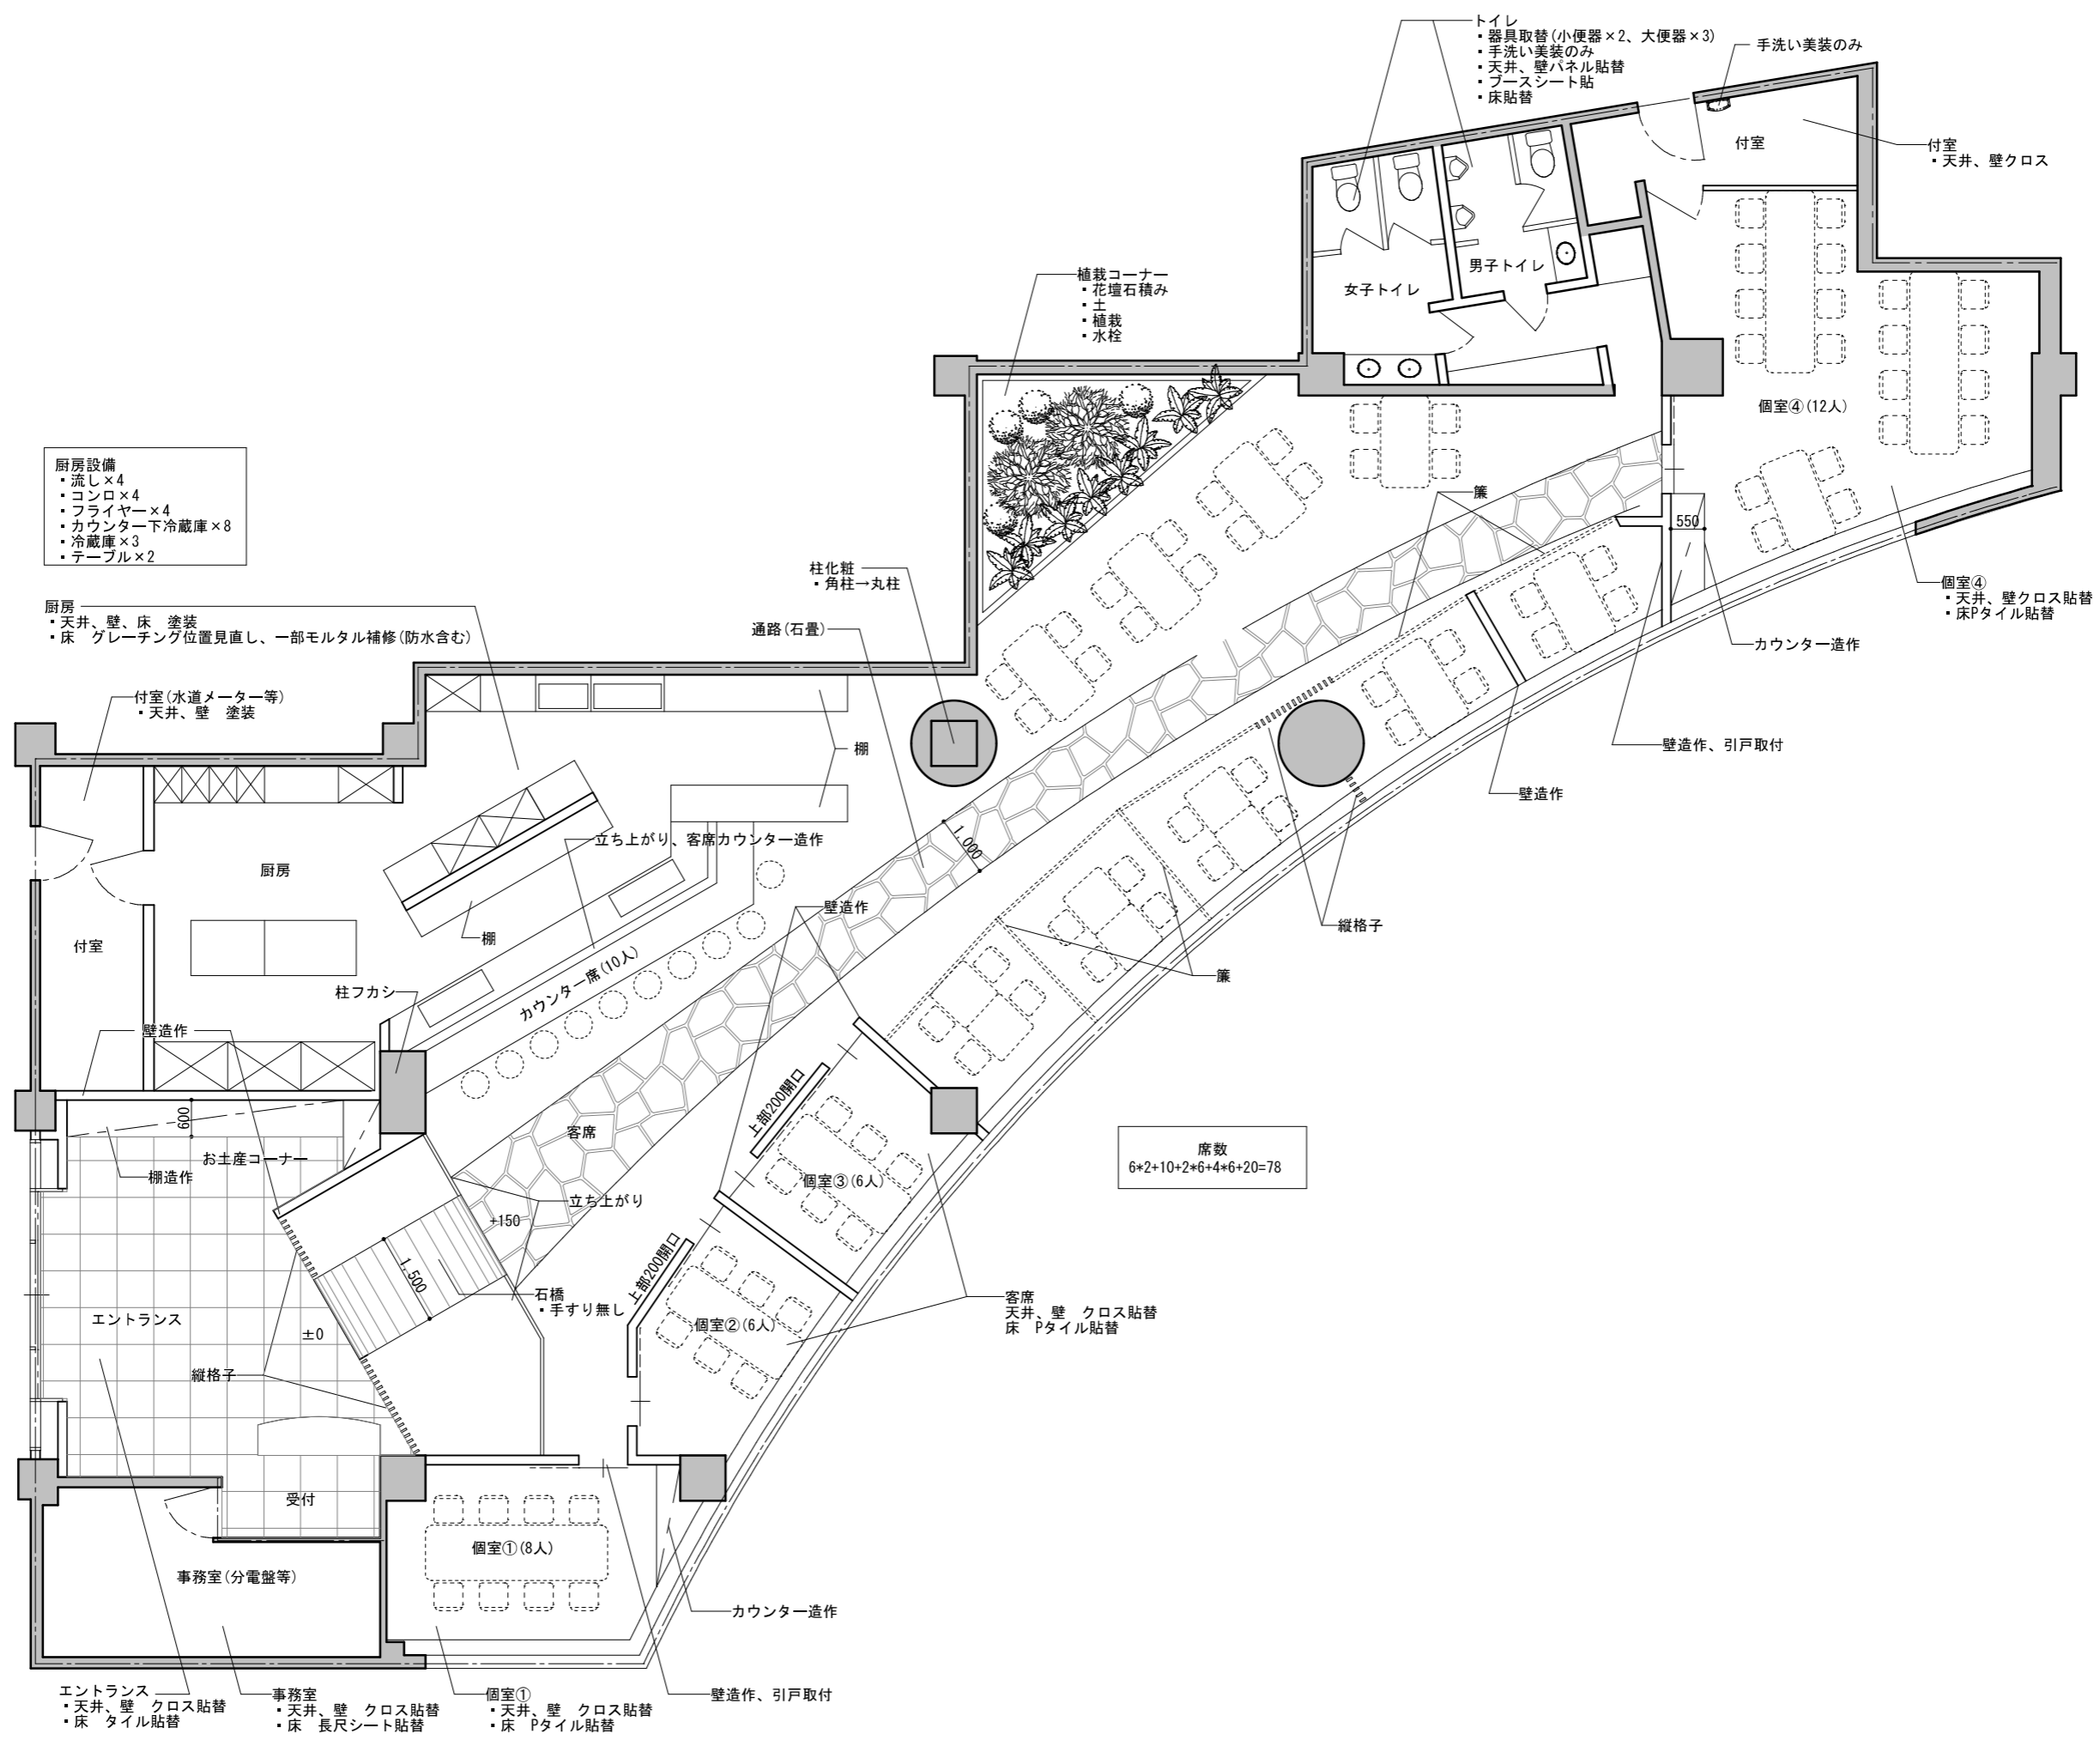

- 厨房設備
- ・流し×4
  - ・コンロ×4
  - ・フライヤー×4
  - ・カウンター下冷蔵庫×8
  - ・冷蔵庫×3
  - ・テーブル×2

- 厨房
- ・天井、壁、床 塗装
  - ・床 グレーチング位置見直し、一部モルタル補修(防水含む)

- 付室(水道メーター等)
- ・天井、壁 塗装

- エントランス
- ・天井、壁 クロス貼替
  - ・床 タイル貼替

- 事務室
- ・天井、壁 クロス貼替
  - ・床 長尺シート貼替

- 個室①
- ・天井、壁 クロス貼替
  - ・床 Pタイル貼替

- 壁造作、引戸取付

席数  
6\*2+10\*2\*6+4\*6+20=78

