


屋根形状

アウトドア用品などを収納できる
土間収納。勝手口から直接出入り可能

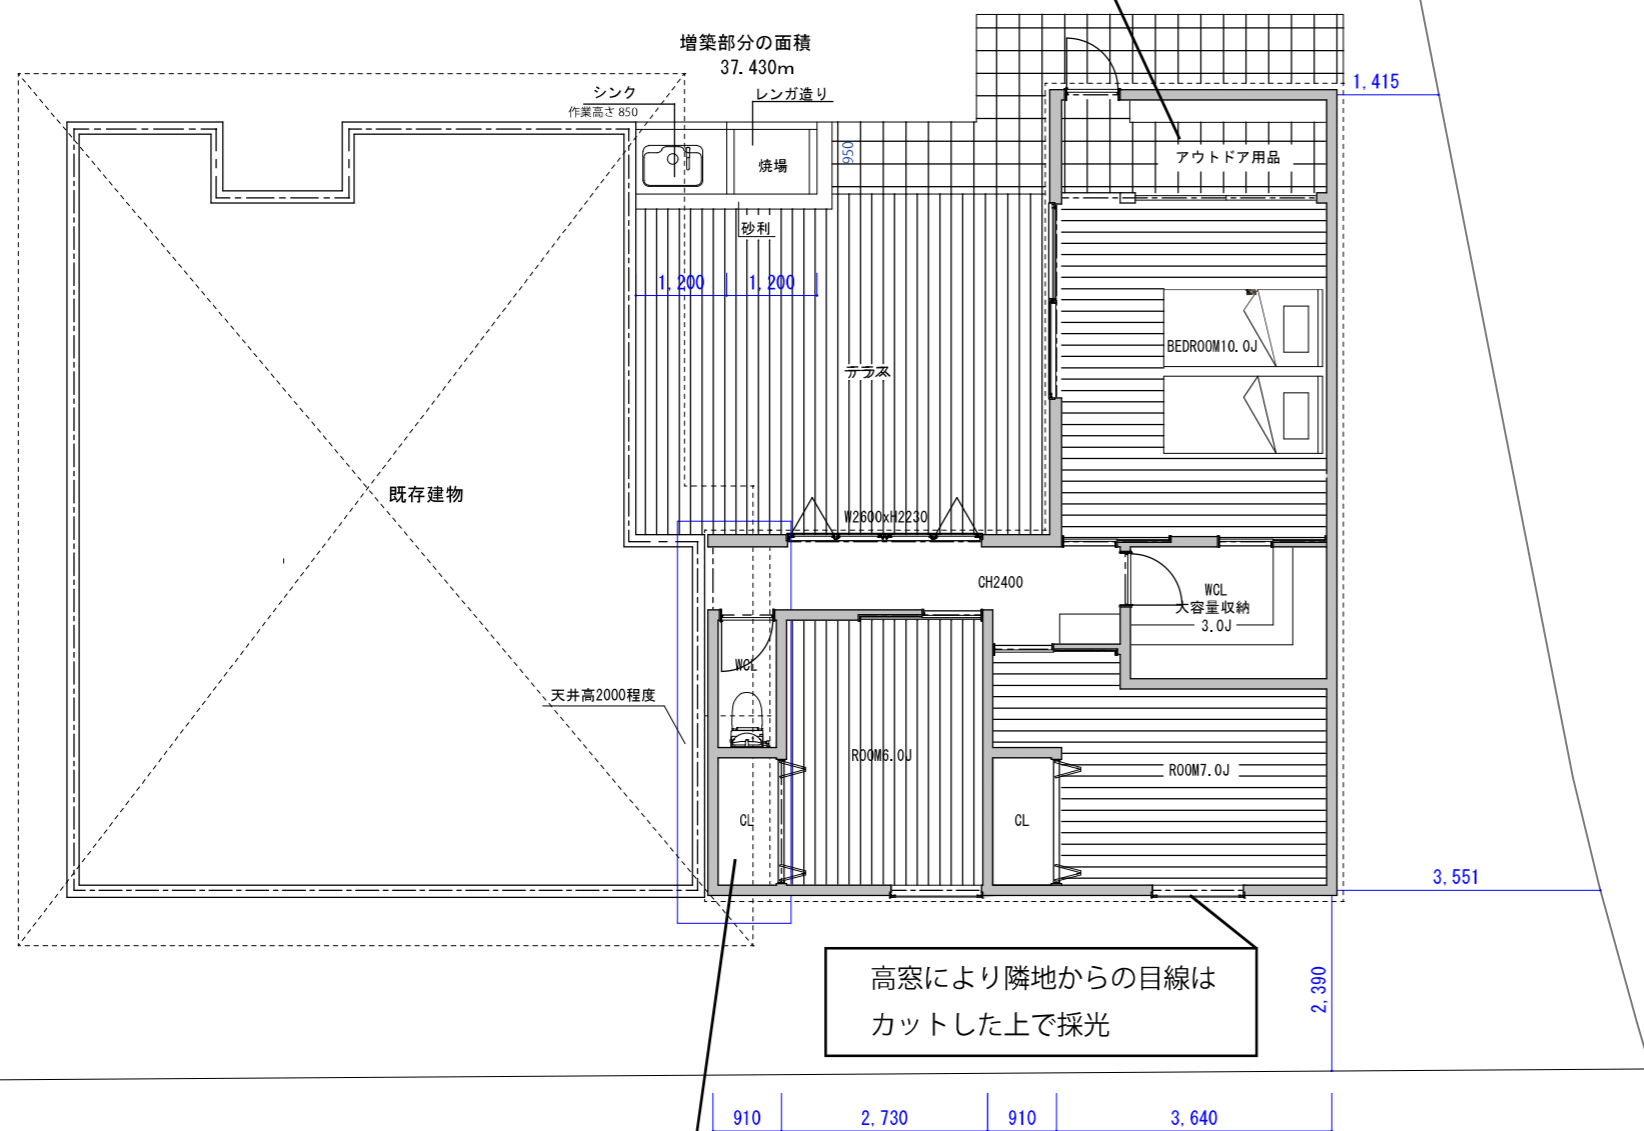

トイレとクローゼットについては
既存建物の底の関係により H1900 ~ H2000 程度になる
可能性があります。施工時最大限とれるよう検討




PLAN design






CG image



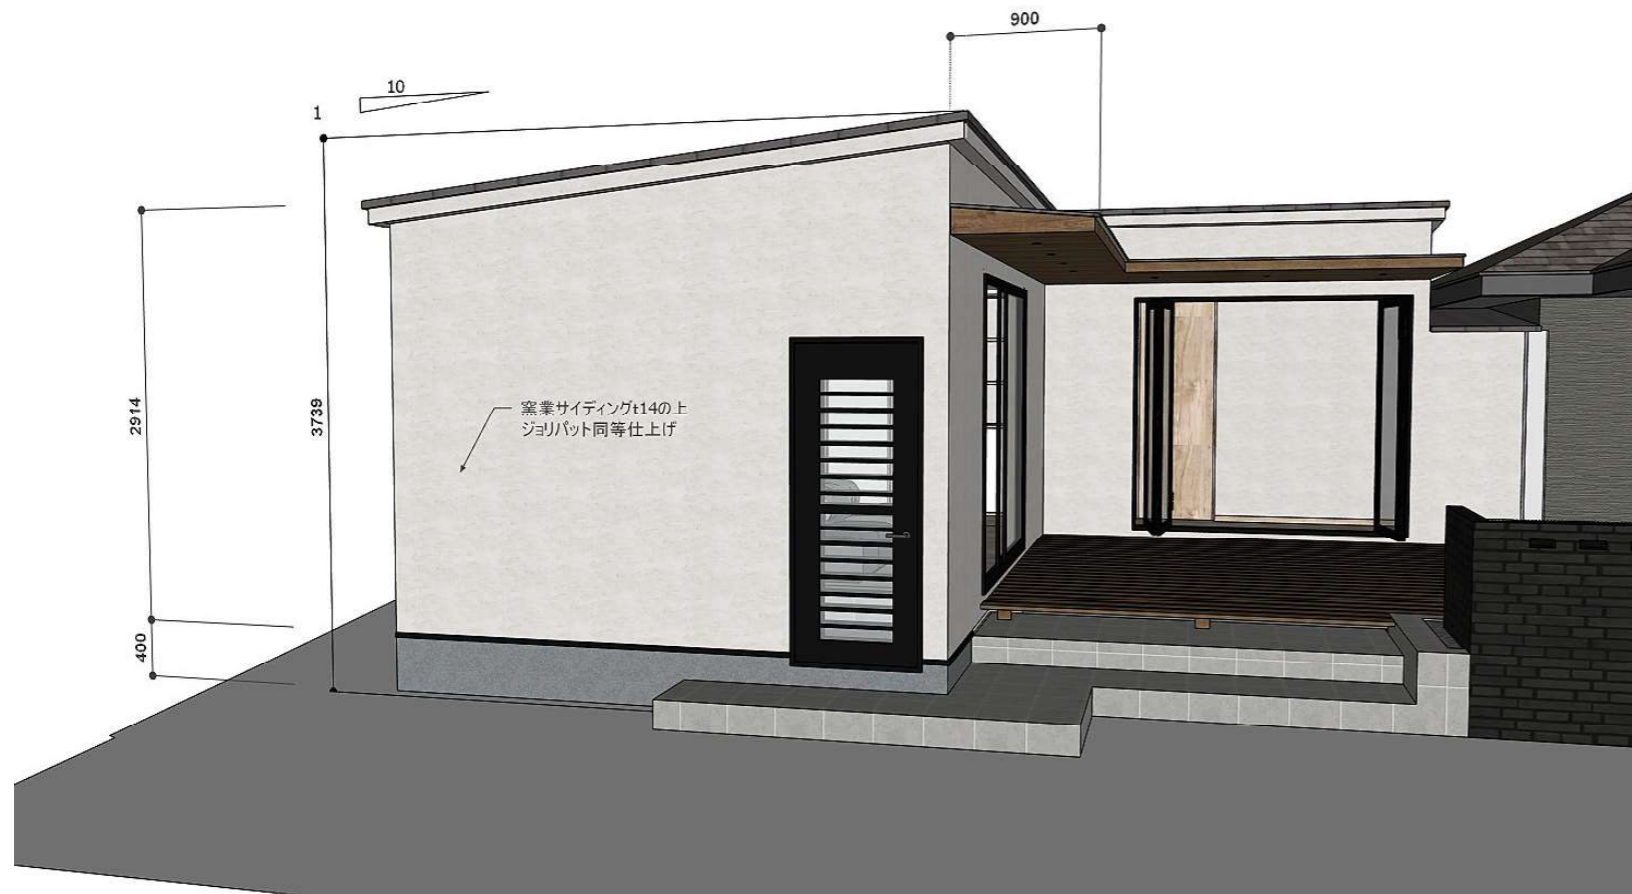


建物高さ(正面)

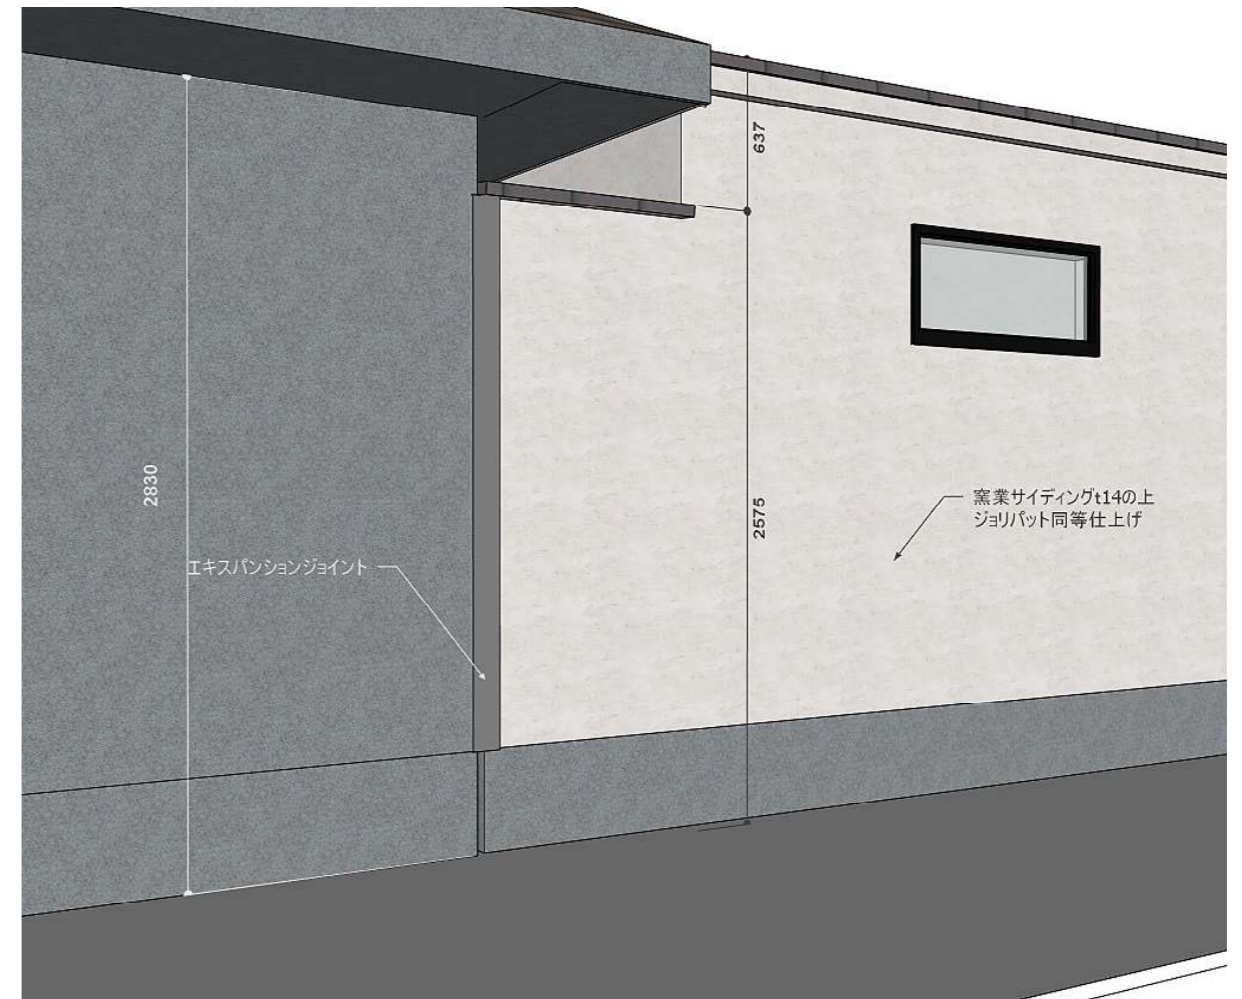

既存との取り合い 隣地側



既存との取り合い テラス側

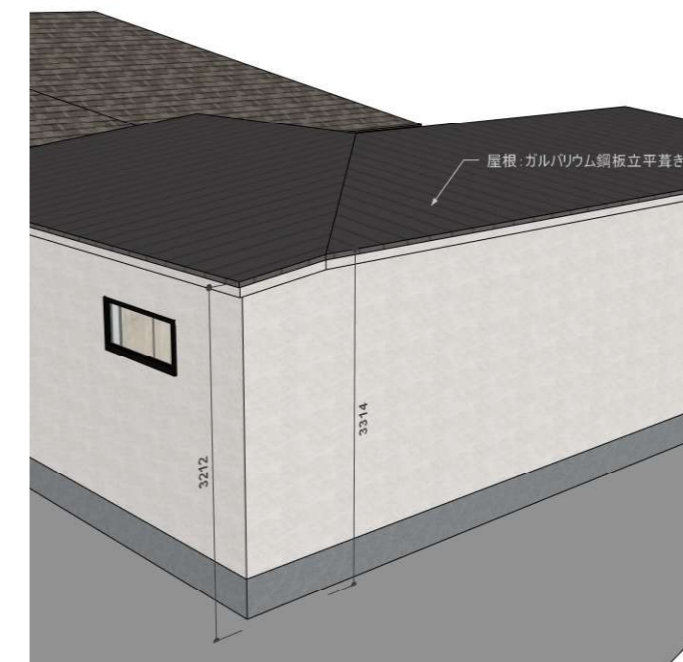

屋根水下側




廊下底の出幅

※CG上の寸法であり確認申請に伴い正式な平面図及び立面図で数値が変わる可能性がありますのでご了承ください。



天井高は取り合い部分以外 CH2400 とする

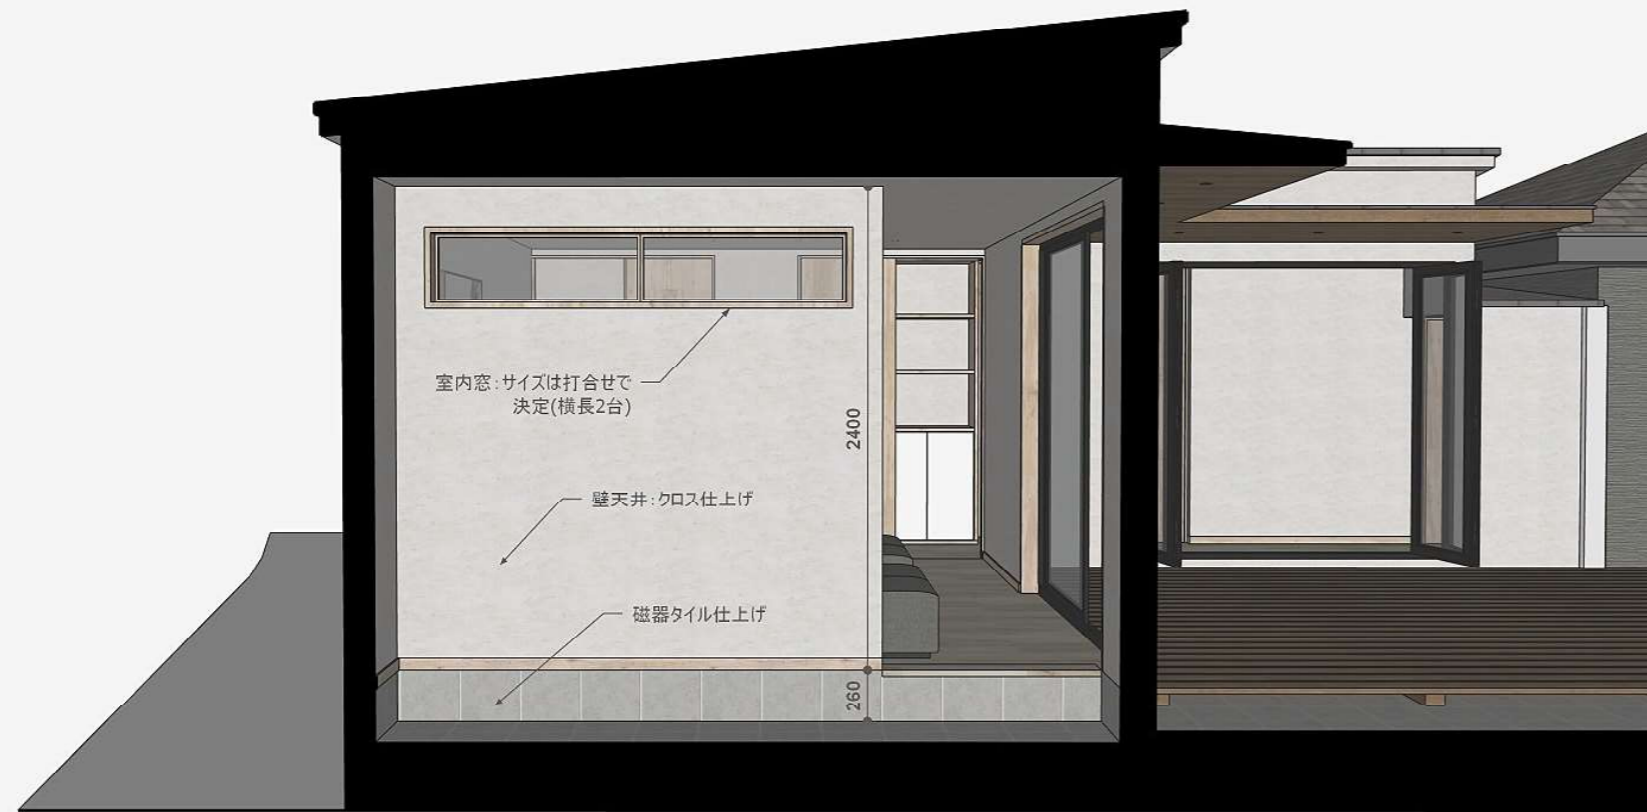

寢室土間




寢室断面図



既存に近い子供部屋



収納・廊下 断面図

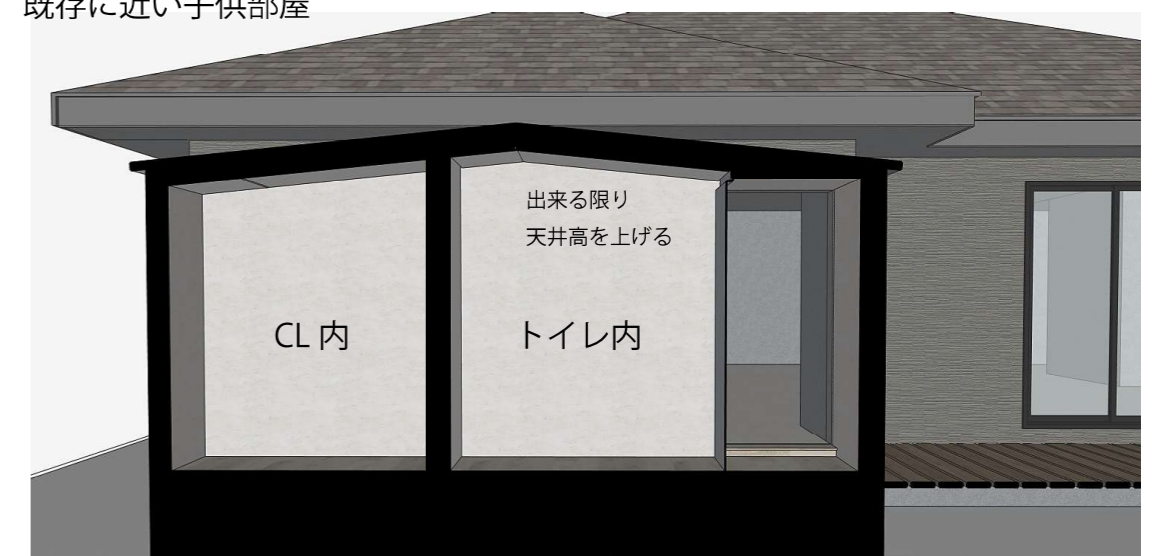

既存との取り合い部分 断面図

※CG 上の寸法であり確認申請に伴い正式な平面図及び立面図で数値が変わる可能性がありますのでご了承ください。

